

ENCIMERA: **MINIMAL** Doble Seno

COUNTERTOP: **MINIMAL** Doble Bowl

MEDIDAS: LARGO (mas de 201) x FONDO (de 46 hasta 50)
MEASURE: LENGHT (more than 201) x DEPTH (46 to 50)

REF: EN8000163
TARIFA Mibañó

MATERIAL: **SOLID SURFACE**

Acabado: BLANCO MATE o BLANCO BRILLO
Finish: MATTE WHITE or SHINE WHITE

INCREMENTO POR ACABADO BRILLO REF: EN8000175
FINISHING SHINE INCREASE TARIFA Mibañó

* REF: EN8000135
TARIFA Mibañó


POSIBILIDAD DE INTEGRAR TOALLERO A LAS ENCIMERAS SOLID SURFACE

POSSIBILITY TO INTEGRATING A SOLID SURFACE TOWER RAIL ON THE SAME COUNTERTOP


ORIFICIOS DE GRIFO OPCIONALES
OPTIONAL TAP HOLES

Escala 1/10 Unidades en mm
Escale 1/10 Units in millimeters

PLANTA
PLANT

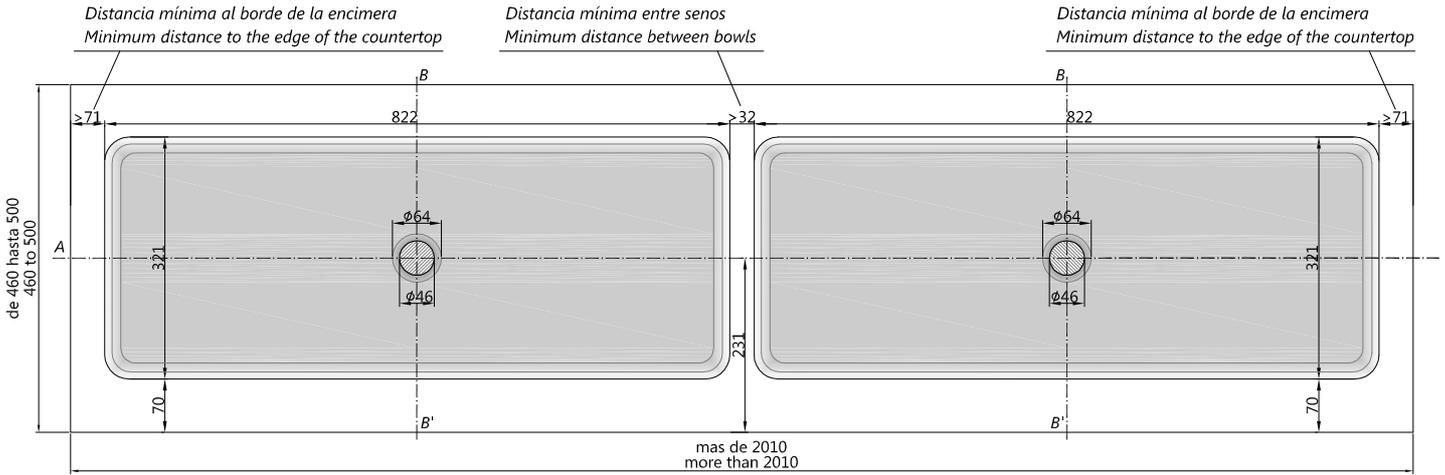

SECCIÓN A-A'
SECTION A-A'

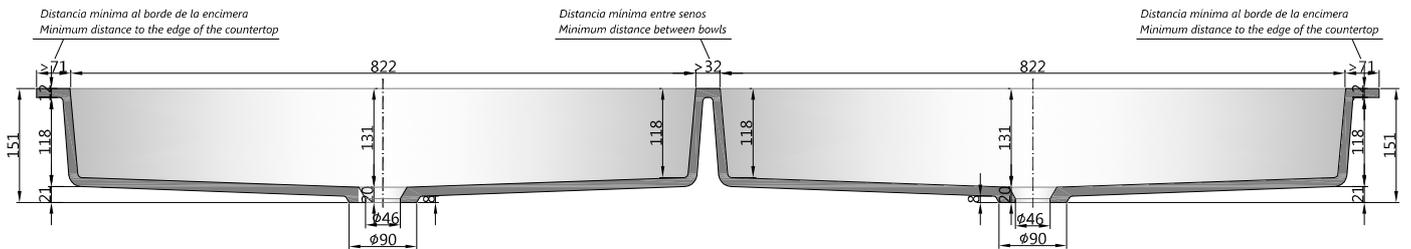

SECCIÓN B-B'
SECTION B-B'

Escala 1/5 Unidades en mm
Escale 1/5 Units in millimeters

Ejemplo Sección en Colección Perfection y Magical
Example Section in Perfection and Magical Collection

